
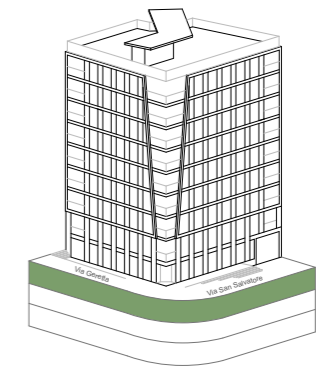


# RESIDENZA GREEN CORNER

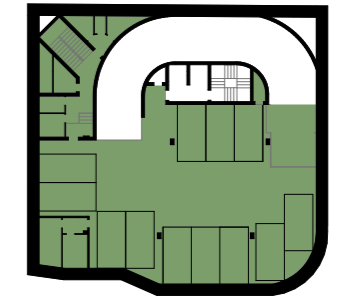

## PIANO GARAGE -1

### POSTI AUTO:


N. 12 posti auto dimensione 2.5 x 5 m

### DEPOSITI:

Dep.4 \_ 8.50 m<sup>2</sup>  
 Dep.5 \_ 6.70 m<sup>2</sup>  
 Dep.6 \_ 2.43 m<sup>2</sup>

### CANTINE:

C.28 \_ 3.60 m<sup>2</sup>  
 C.29 \_ 1.64 m<sup>2</sup>  
 C.30 \_ 4.37 m<sup>2</sup>  
 C.31 \_ 4.22 m<sup>2</sup>  
 C.32 \_ 3.40 m<sup>2</sup>  
 C.33 \_ 4.75 m<sup>2</sup>

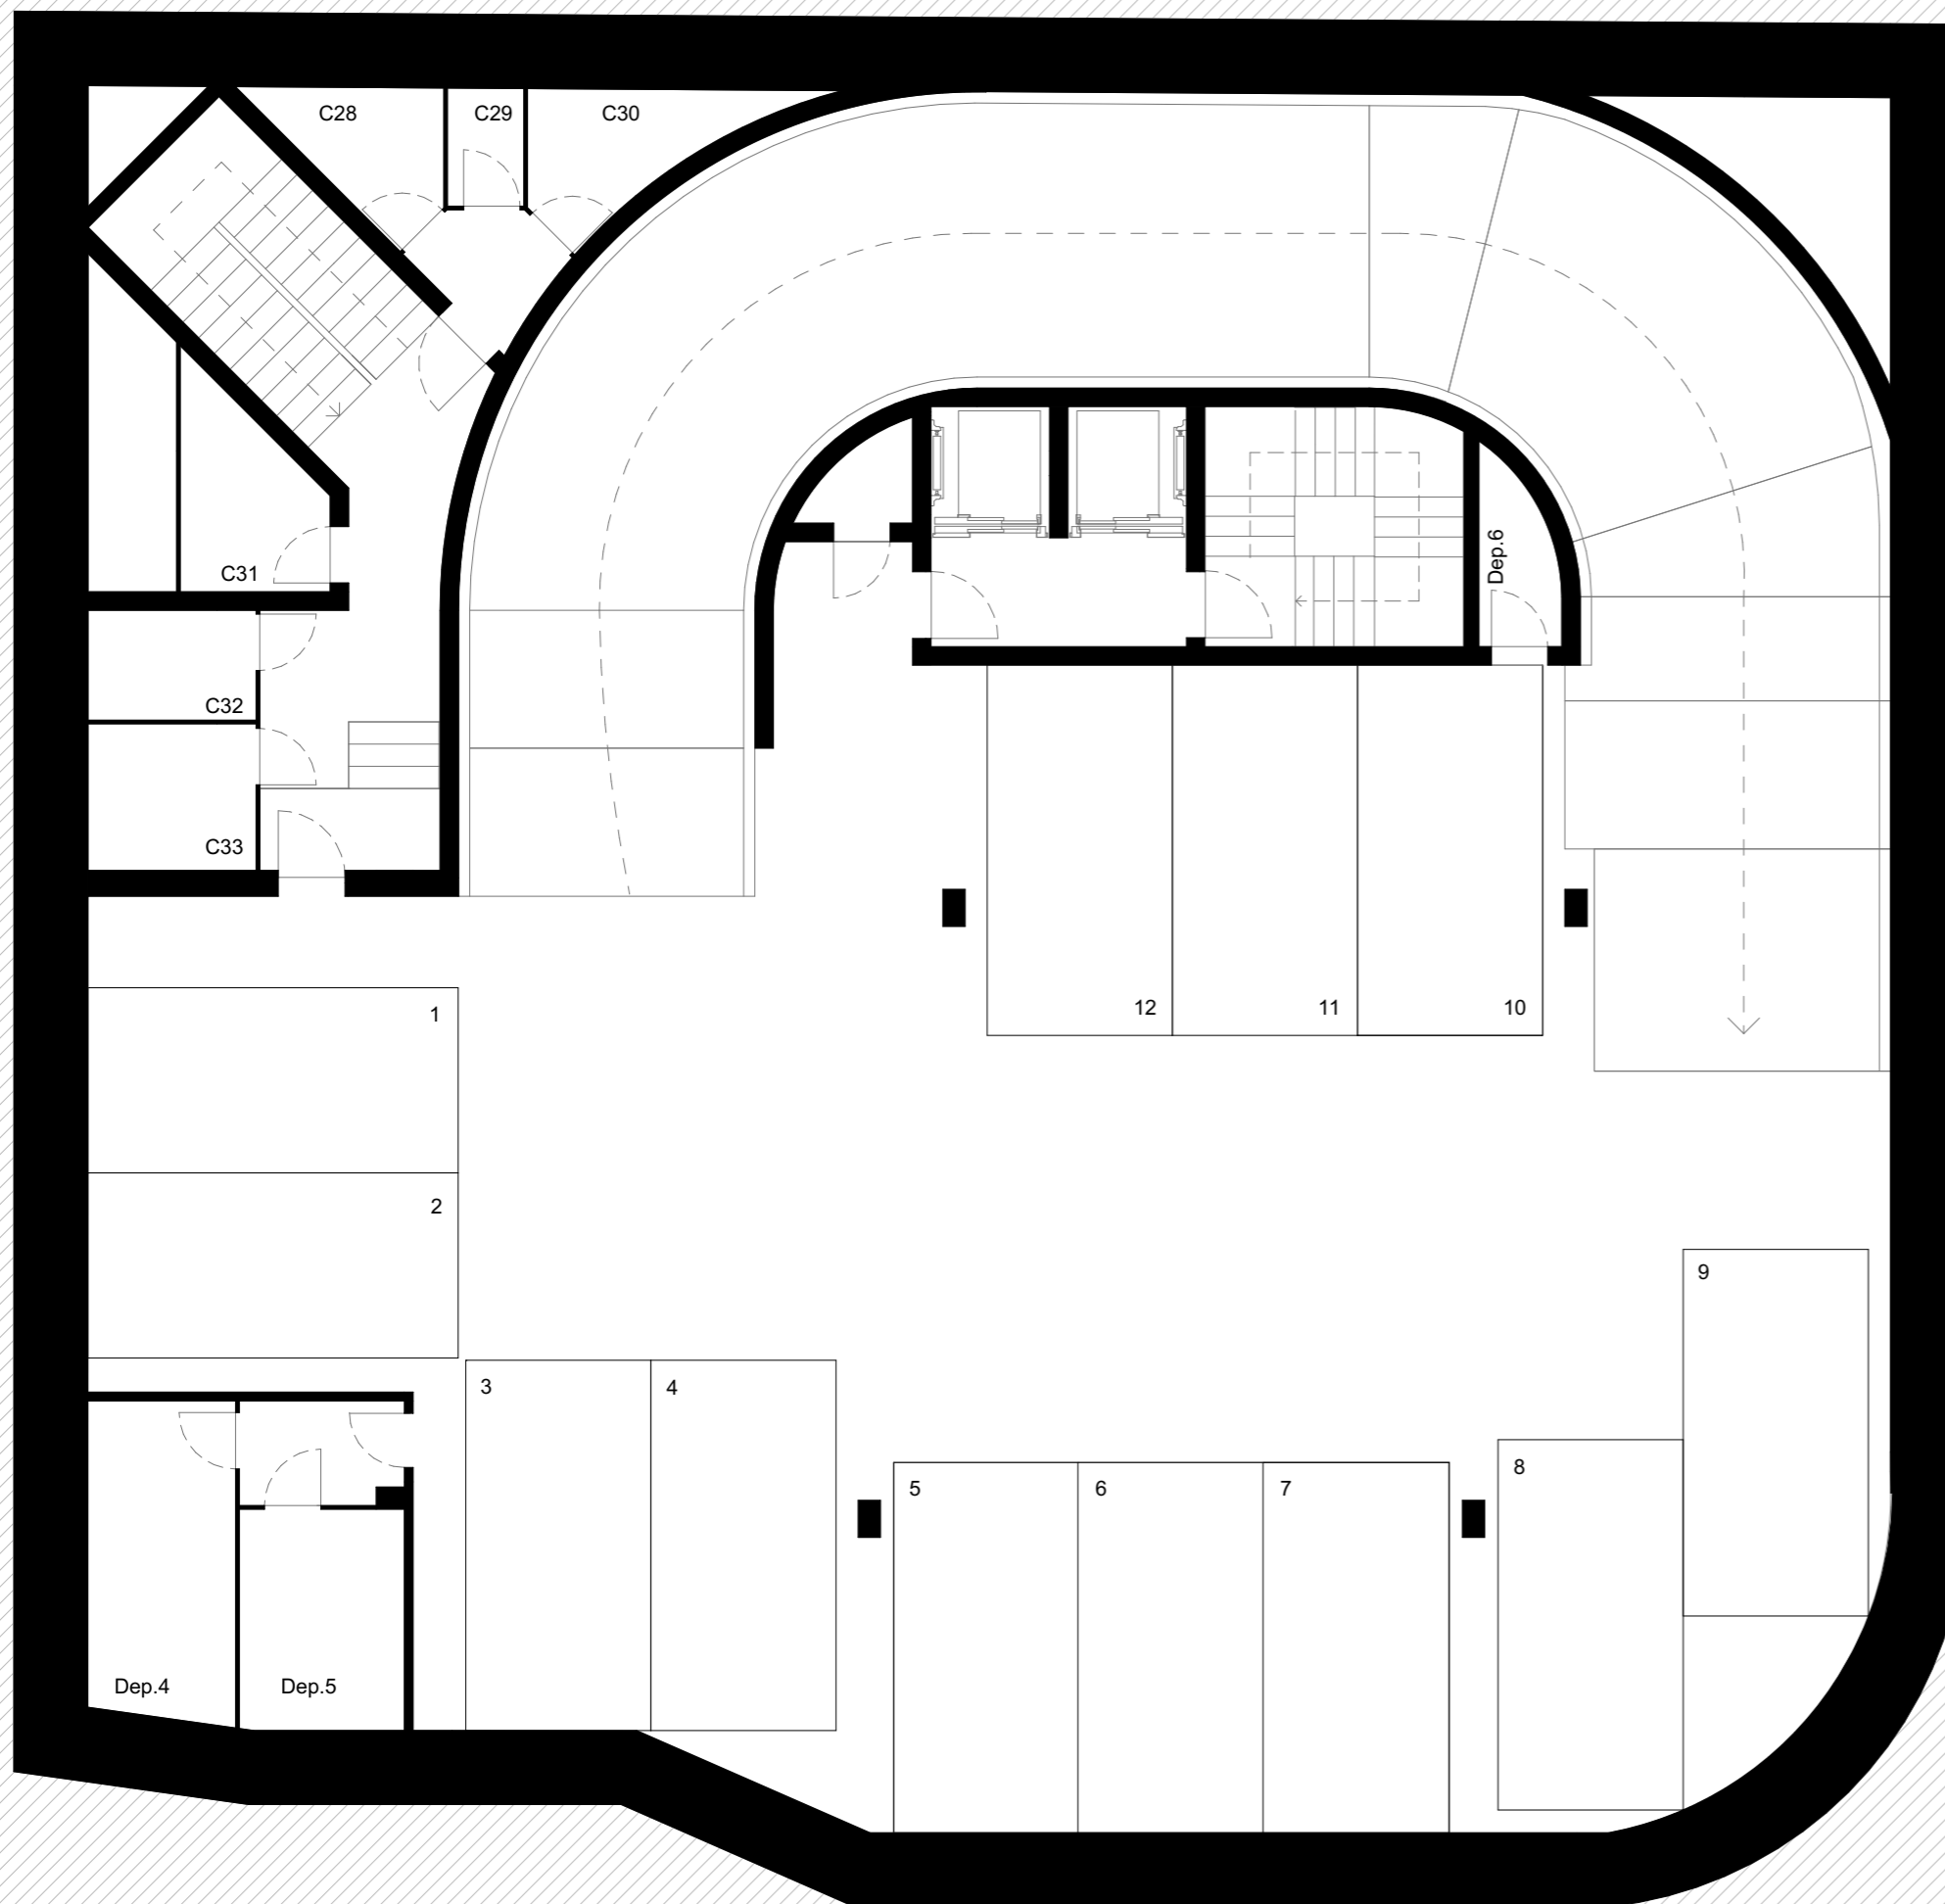

## CONSULENZA E VENDITA


**Ufficio vendite:**  
**Artprojekt Real Estate**  
 Via San Salvatore 2 - 6900 Paradiso  
 Tel. 091 922 0603  
 email. info@artprojekt.ch

**Progetto Architettonico:**  
**Claudio Lo Riso Architetto**  
 Via San Salvatore 2 - 6900 Paradiso  
 Tel. 091 923 1571  
 email. arch@loriso.ch

**Promotore della costruzione:**  
**LIKA group AG**  
 Blegistrasse 1 - 6343 Rotkreuz  
 Tel. 044 577 56 48  
 email. info@likagroup.ch

### Informazioni generali

Tutte le indicazioni, i progetti, i disegni, ecc. non sono vincolanti.  
 L'arredo ipotizzato e le visualizzazioni fungono da esempi e non sempre illustrano lo sviluppo definitivo.  
 Con riserva di modifica fino al completamento della costruzione.

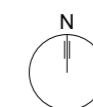

Scala 1.100