
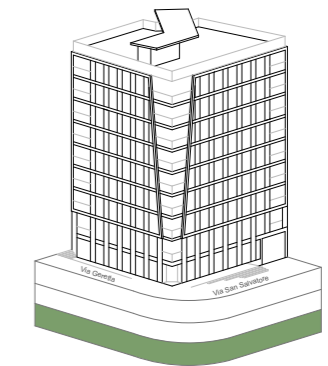


RESIDENZA GREEN CORNER

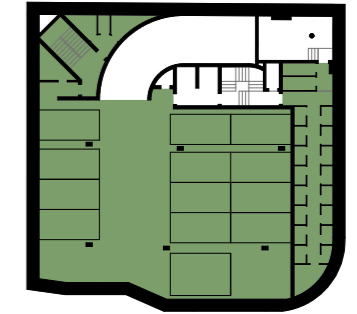


PIANO GARAGE -3

POSTI AUTO:

- N. 04 posti auto dimensione 2.5 x 5 m
- N. 08 posti auto doppi - dimensione 2.5 x 5 m cad
- N. 01 posti auto dimensione 3.5 x 5 m (38)

CANTINE:

C.01 _ 3.60 m ²	C.12 _ 1.62 m ²
C.02 _ 1.64 m ²	C.13 _ 1.62 m ²
C.03 _ 4.37 m ²	C.14 _ 4.95 m ²
C.04 _ 3.05 m ²	C.15 _ 1.62 m ²
C.05 _ 3.27 m ²	C.16 _ 1.62 m ²
C.06 _ 1.62 m ²	C.17 _ 1.62 m ²
C.07 _ 1.62 m ²	C.18 _ 1.62 m ²
C.08 _ 1.62 m ²	C.19 _ 1.62 m ²
C.09 _ 1.62 m ²	C.20 _ 1.62 m ²
C.10 _ 1.62 m ²	C.21 _ 1.62 m ²
C.11 _ 1.62 m ²	C.22 _ 1.62 m ²
	C.23 _ 5.20 m ²

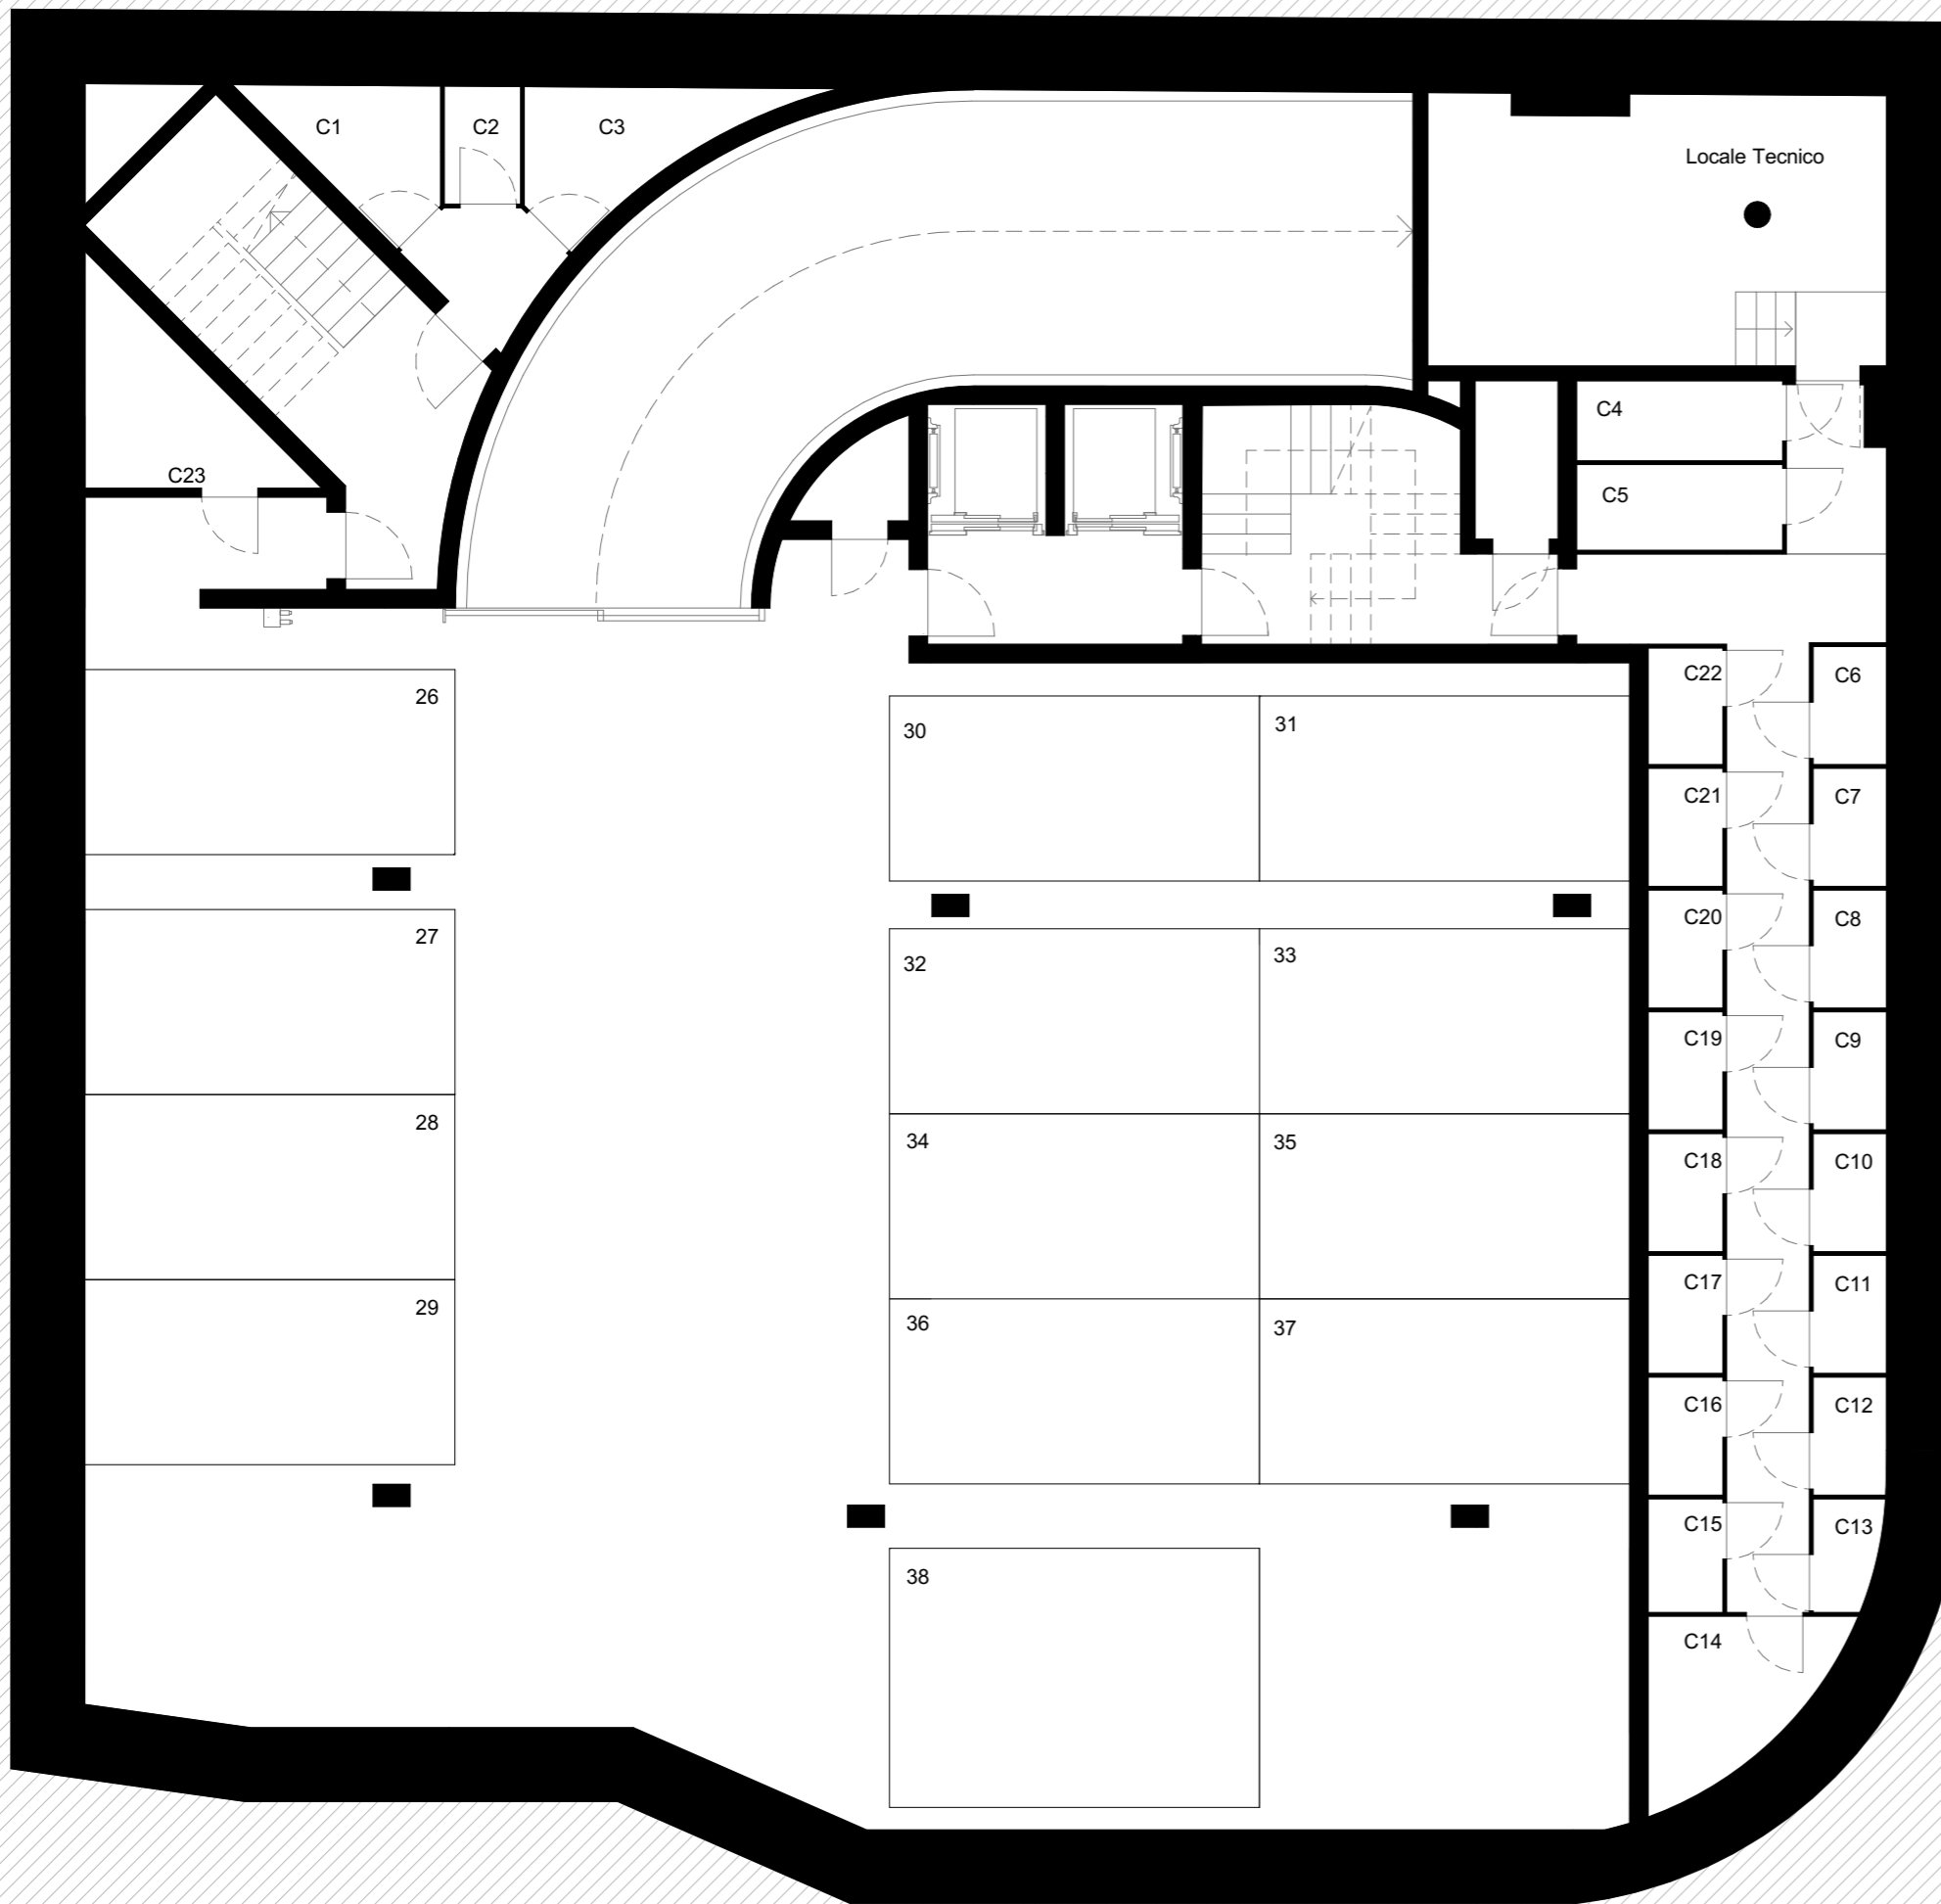

CONSULENZA E VENDITA


Ufficio vendite:
Artprojekt Real Estate
 Via San Salvatore 2 - 6900 Paradiso
 Tel. 091 922 0603
 email. info@artprojekt.ch

Progetto Architettonico:
Claudio Lo Riso Architetto
 Via San Salvatore 2 - 6900 Paradiso
 Tel. 091 923 1571
 email. arch@loriso.ch

Promotore della costruzione:
LIKA group AG
 Blegistrasse 1 - 6343 Rotkreuz
 Tel. 044 577 56 48
 email. info@likagroup.ch

Informazioni generali

Tutte le indicazioni, i progetti, i disegni, ecc. non sono vincolanti.
 L'arredo ipotizzato e le visualizzazioni fungono da esempi e non sempre illustrano lo sviluppo definitivo.
 Con riserva di modifica fino al completamento della costruzione.

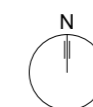

Scala 1.100