
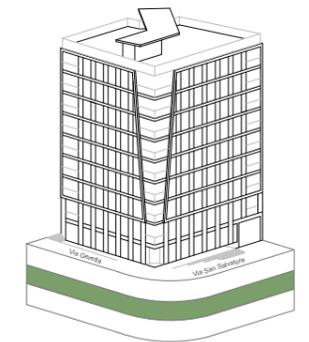


RESIDENZA GREEN CORNER

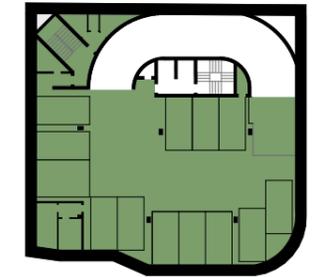

PIANO GARAGE -2

POSTI AUTO:


N. 12 posti auto dimensione 2.5 x 5 m
N. 01 posti auto dimensione 3.5 X 5m (15)

DEPOSITI:

Dep.1 _ 8.50 m²
Dep.2 _ 26.70 m²
Dep.3 _ 2.43 m²

CANTINE:

C.24 _ 5.11 m²
C.25 _ 1.64 m²
C.26 _ 4.37 m²
C.27 _ 4.22 m²

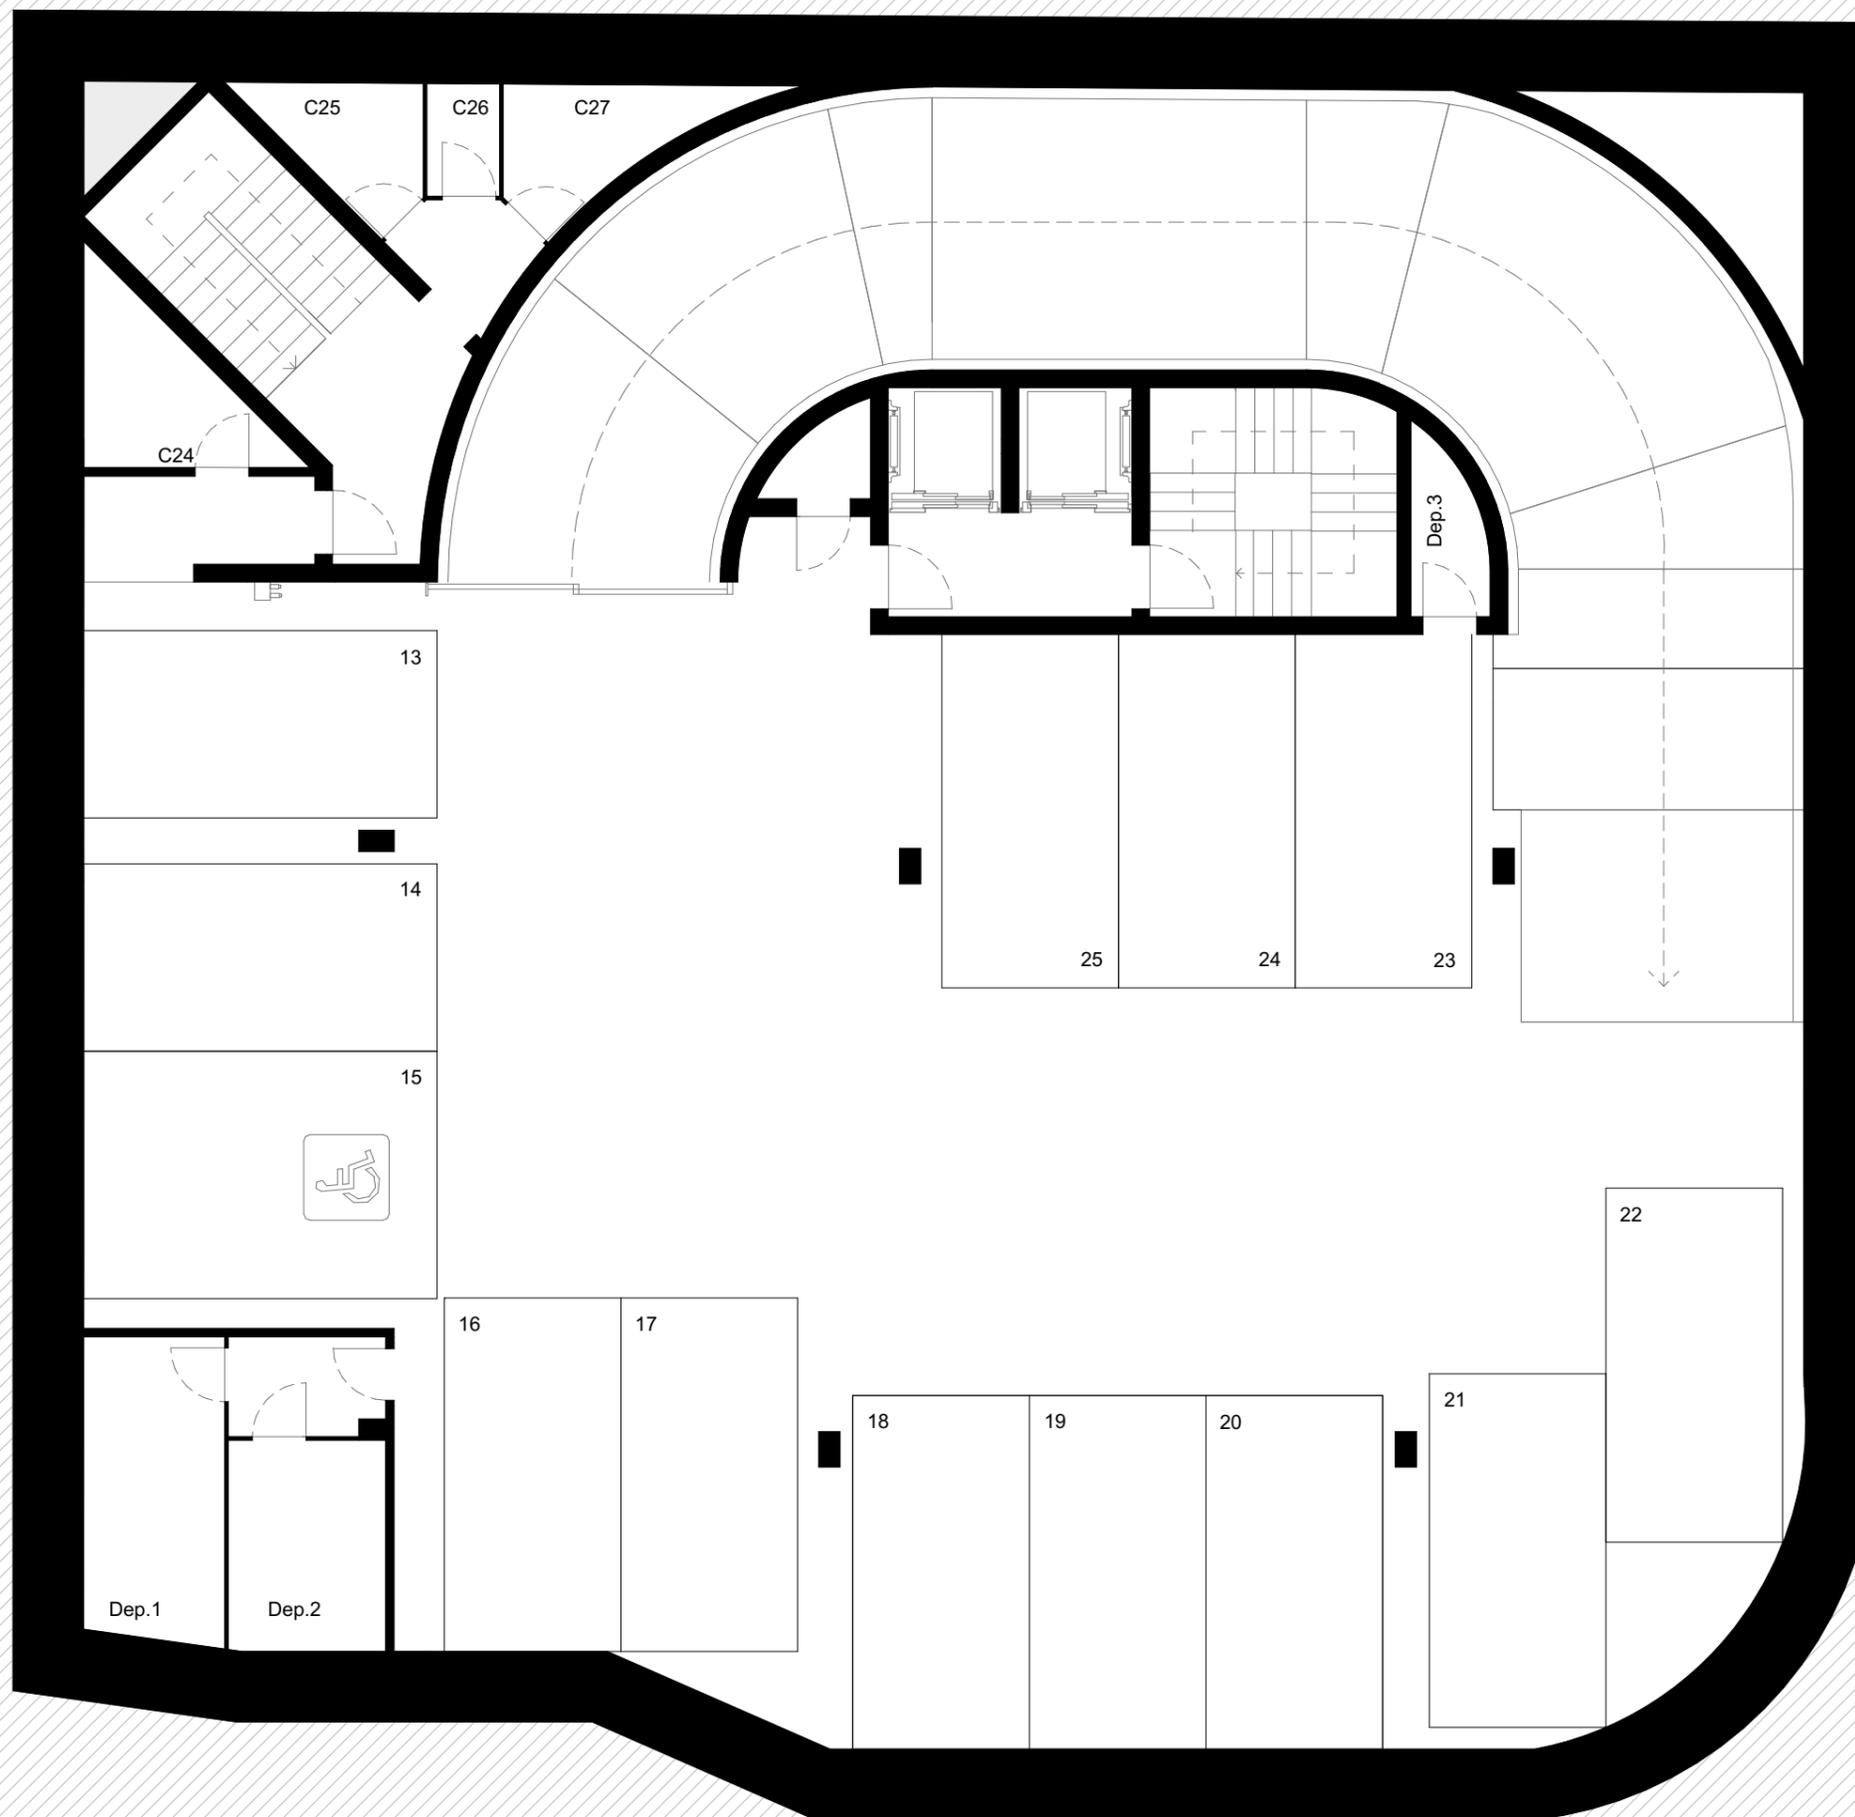

CONSULENZA E VENDITA

Ufficio vendite:
Artprojekt Real Estate
Via San Salvatore 2 - 6900 Paradiso
Tel. 091 922 0603
email. info@artprojekt.ch

Progetto Architettonico:
Claudio Lo Riso Architetto
Via San Salvatore 2 - 6900 Paradiso
Tel. 091 923 1571
email. arch@loriso.ch

Promotore della costruzione:
LIKA group AG
Blegistrasse 1 - 6343 Rotkreuz
Tel. 044 577 56 48
email. info@likagroup.ch

Informazioni generali

Tutte le indicazioni, i progetti, i disegni, ecc. non sono vincolanti.
L'arredo ipotizzato e le visualizzazioni fungono da esempi e non sempre illustrano lo sviluppo definitivo.
Con riserva di modifica fino al completamento della costruzione.



Scala 1.100