
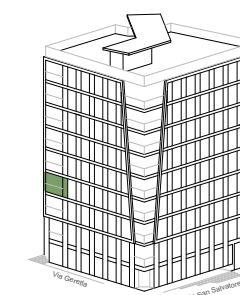


# RESIDENZA GREEN CORNER

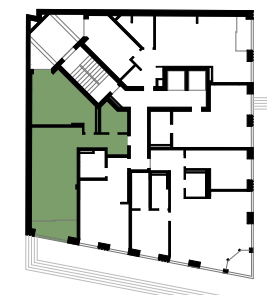

## APPARTAMENTO 2.5 LOCALI


2.5 - 15 - P3

Superficie lorda appartamento  
**80.20 m<sup>2</sup>**

Superficie lorda terrazzo  
**6.98 m<sup>2</sup>**

Superficie netta appartamento  
**63.05 m<sup>2</sup>**

Superficie computabile  
**87.30 m<sup>2</sup>**

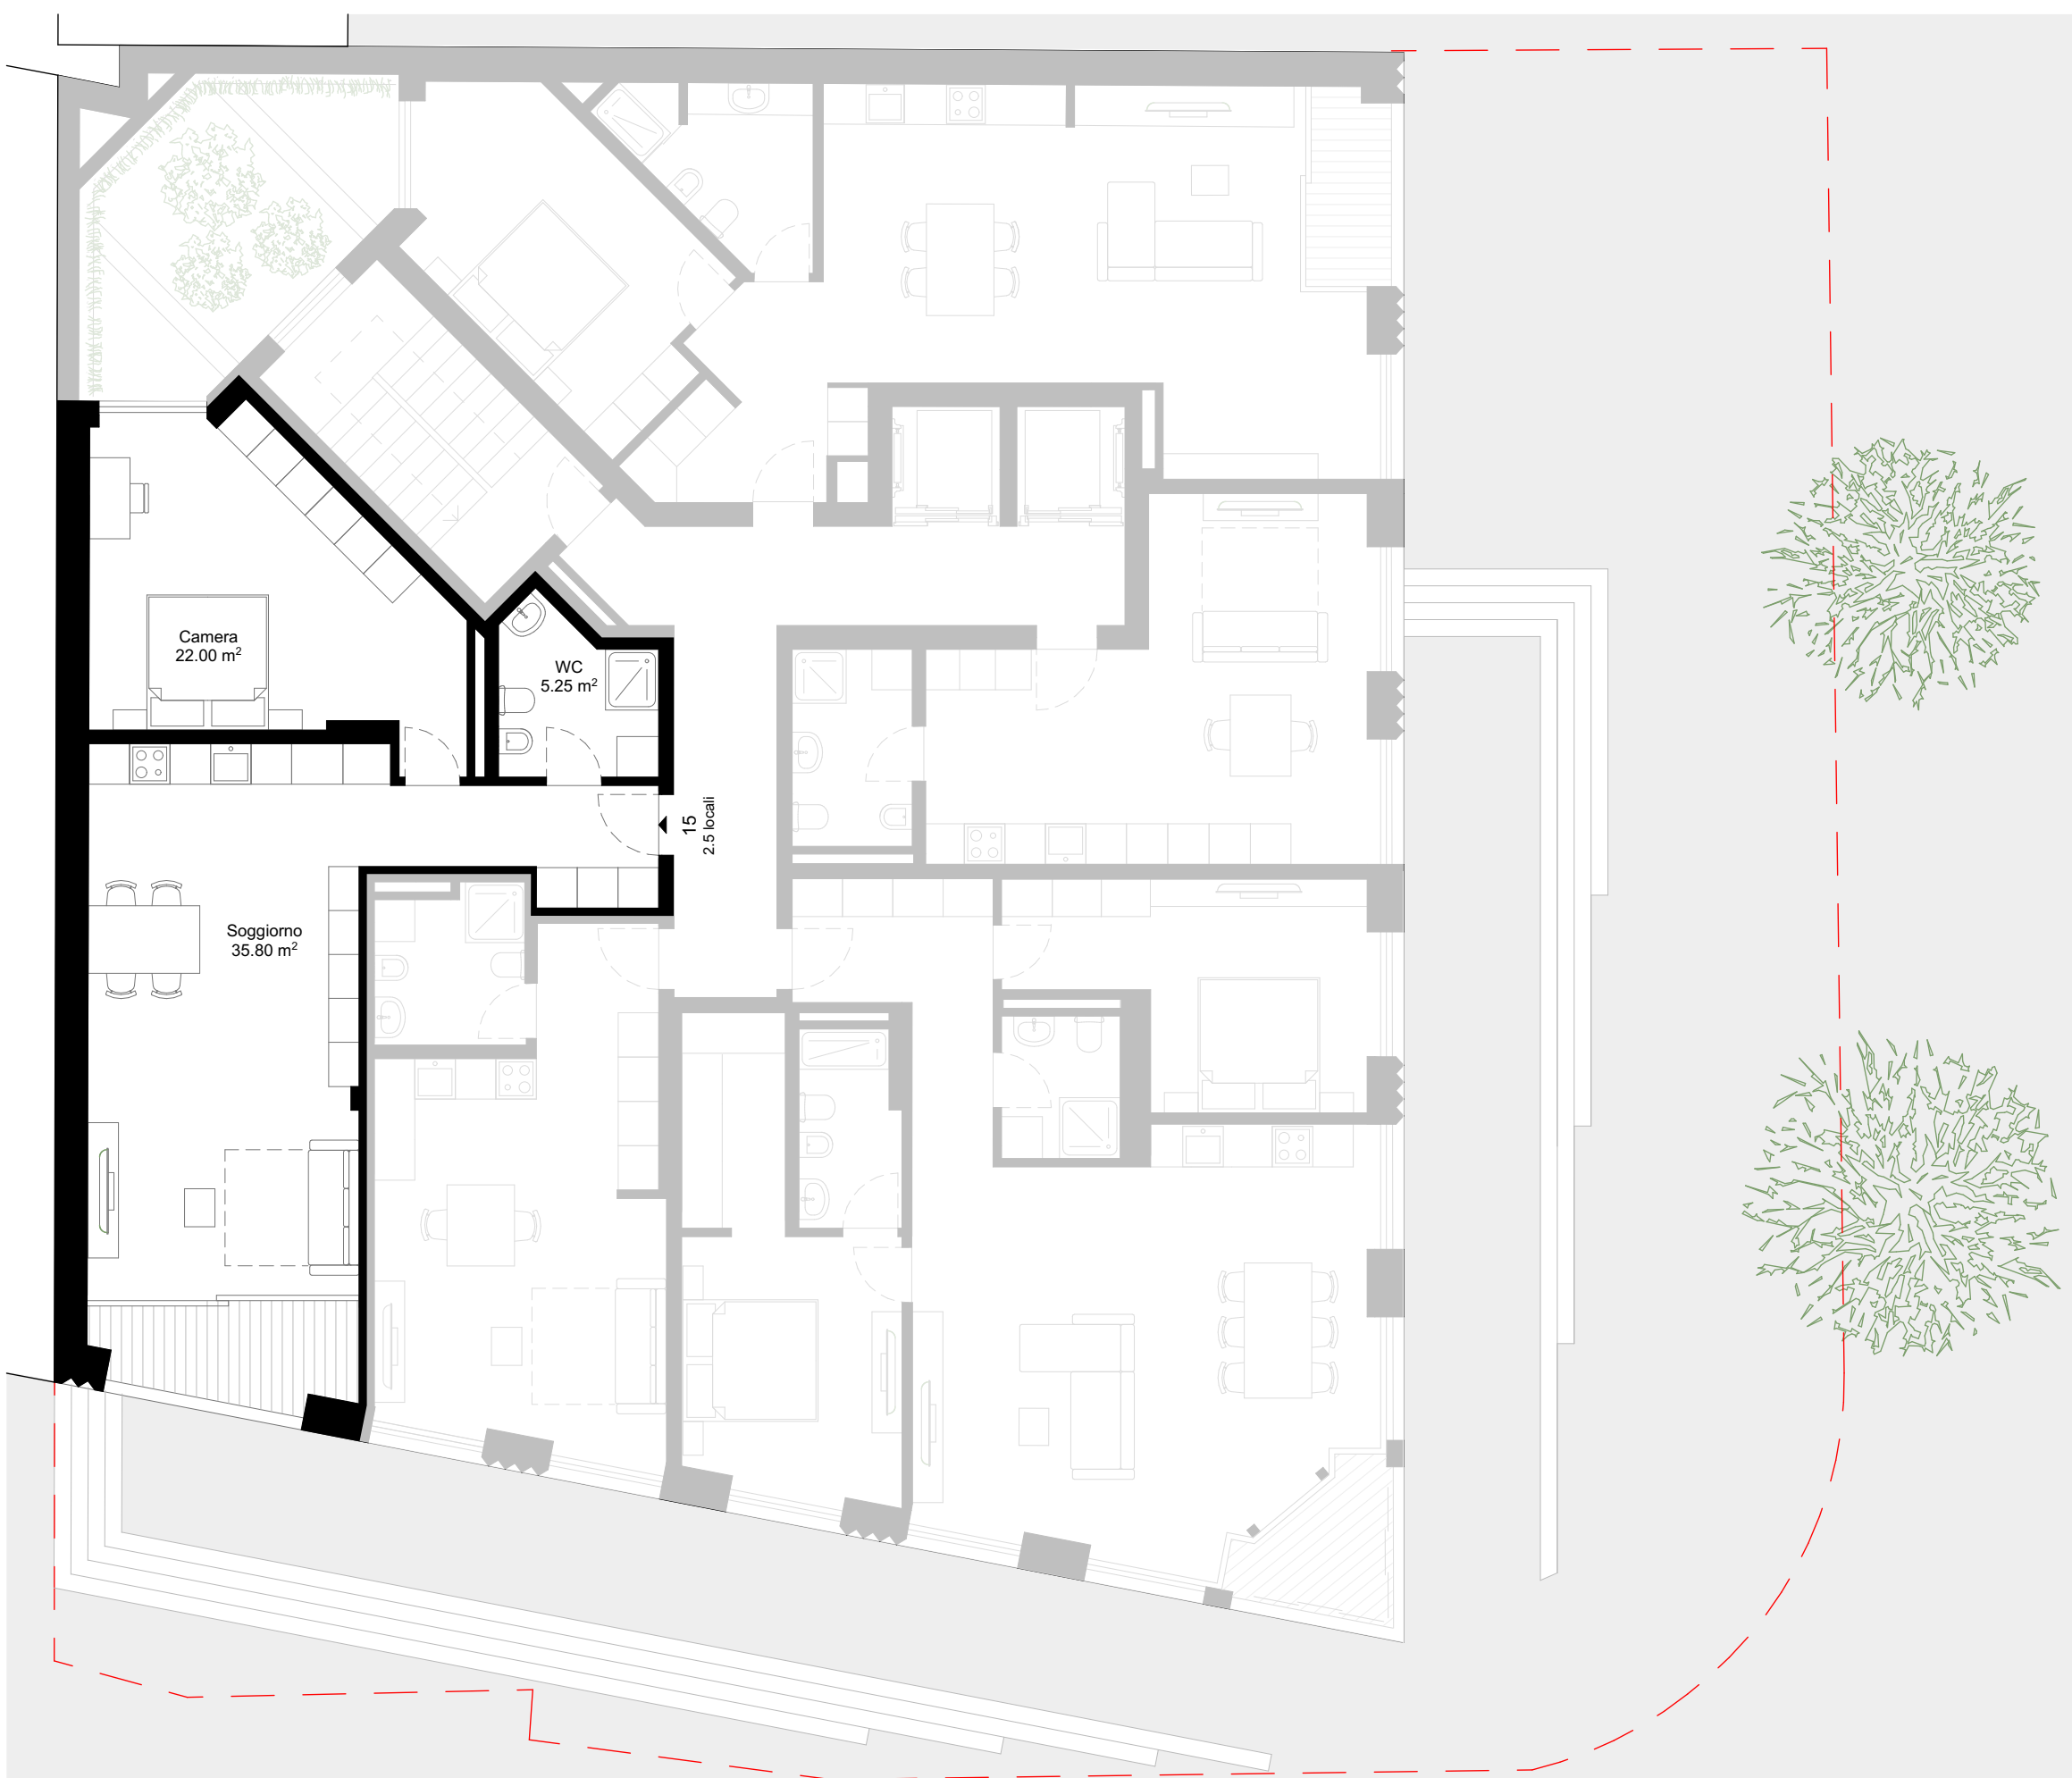

### CONSULENZA E VENDITA


**Ufficio vendite:**  
**Artprojekt Real Estate**  
Via San Salvatore 2 - 6900 Paradiso  
Tel. 091 922 0603  
email. info@artprojekt.ch

**Progetto Architettonico:**  
**Claudio Lo Riso Architetto**  
Via San Salvatore 2 - 6900 Paradiso  
Tel. 091 923 1571  
email. arch@loriso.ch

**Promotore della costruzione:**  
**LIKA group AG**  
Blegistrasse 1 - 6343 Rotkreuz  
Tel. 044 577 56 48  
email. info@likagroup.ch

### Informazioni generali

Tutte le indicazioni, i progetti, i disegni, ecc. non sono vincolanti.  
L'arredo ipotizzato e le visualizzazioni fungono da esempi e non sempre illustrano lo sviluppo definitivo.  
Con riserva di modifica fino al completamento della costruzione.

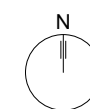

Scala 1.100