CLAUDIO LO RISO
ARCHITETTO
Viale S.Franscini 17
6900 LUGANO
tel. 091/923.15.71
fax. 091/922.89.28

Casa unifamiliare al mappale n° 653
Comune di Porza
Prop. Claudio Lo Riso

Pianta -2P

Esecutivi definitivi
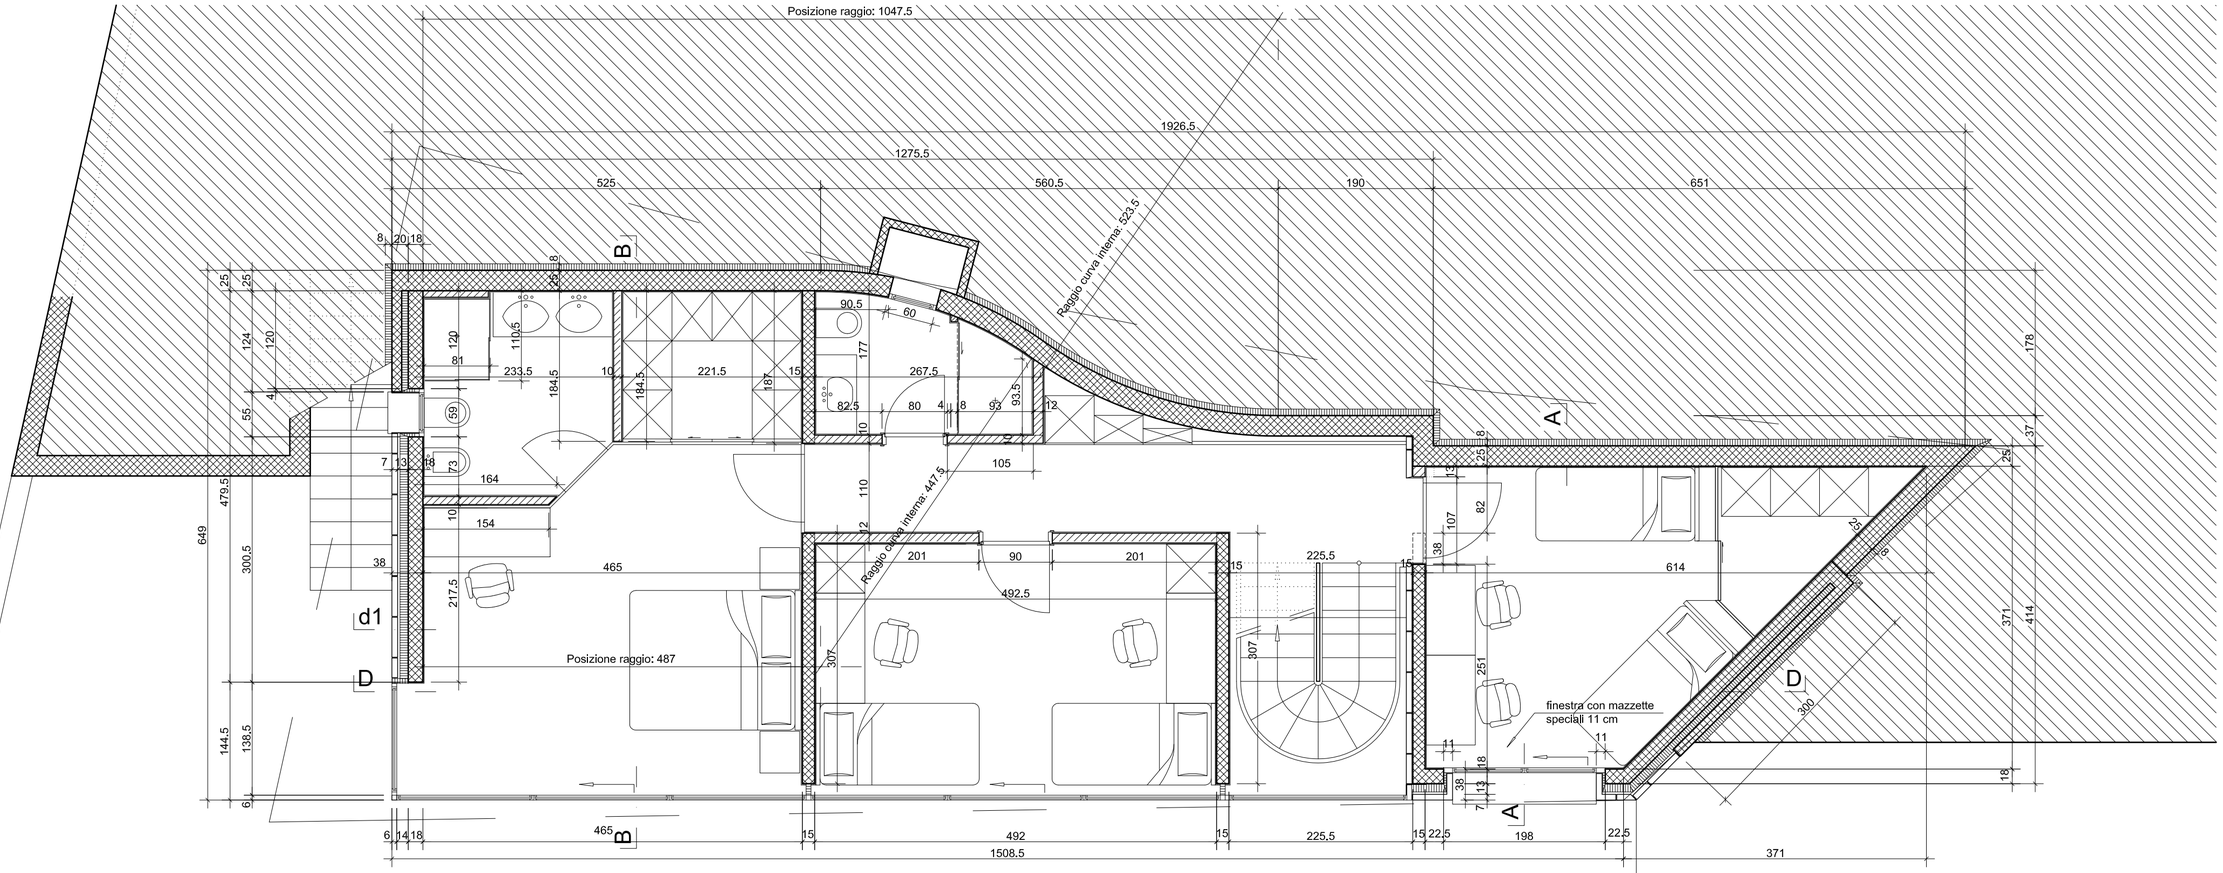
Piano No. 1
Data: 08.09.2005
Scala: 1:50
Dis: A.R
Rev: 24.10.05 GS
Rev: 24.11.05 GS