


RESIDENZA GREEN CORNER

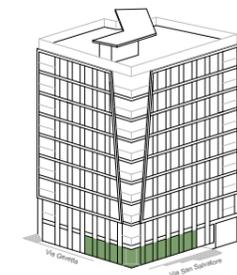

SPAZIO COMMERCIALE 02 COMMERCIALE - 02 - PT

Superficie commerciale lorda
111.91 m²


Superficie commerciale netta
100.68 m²

Superficie computabile
113.4 m²

Informazioni aggiuntive

Depositi assegnati
Dep.1 - Dep.2
Piano -2

Posteggi assegnati
32 - 33

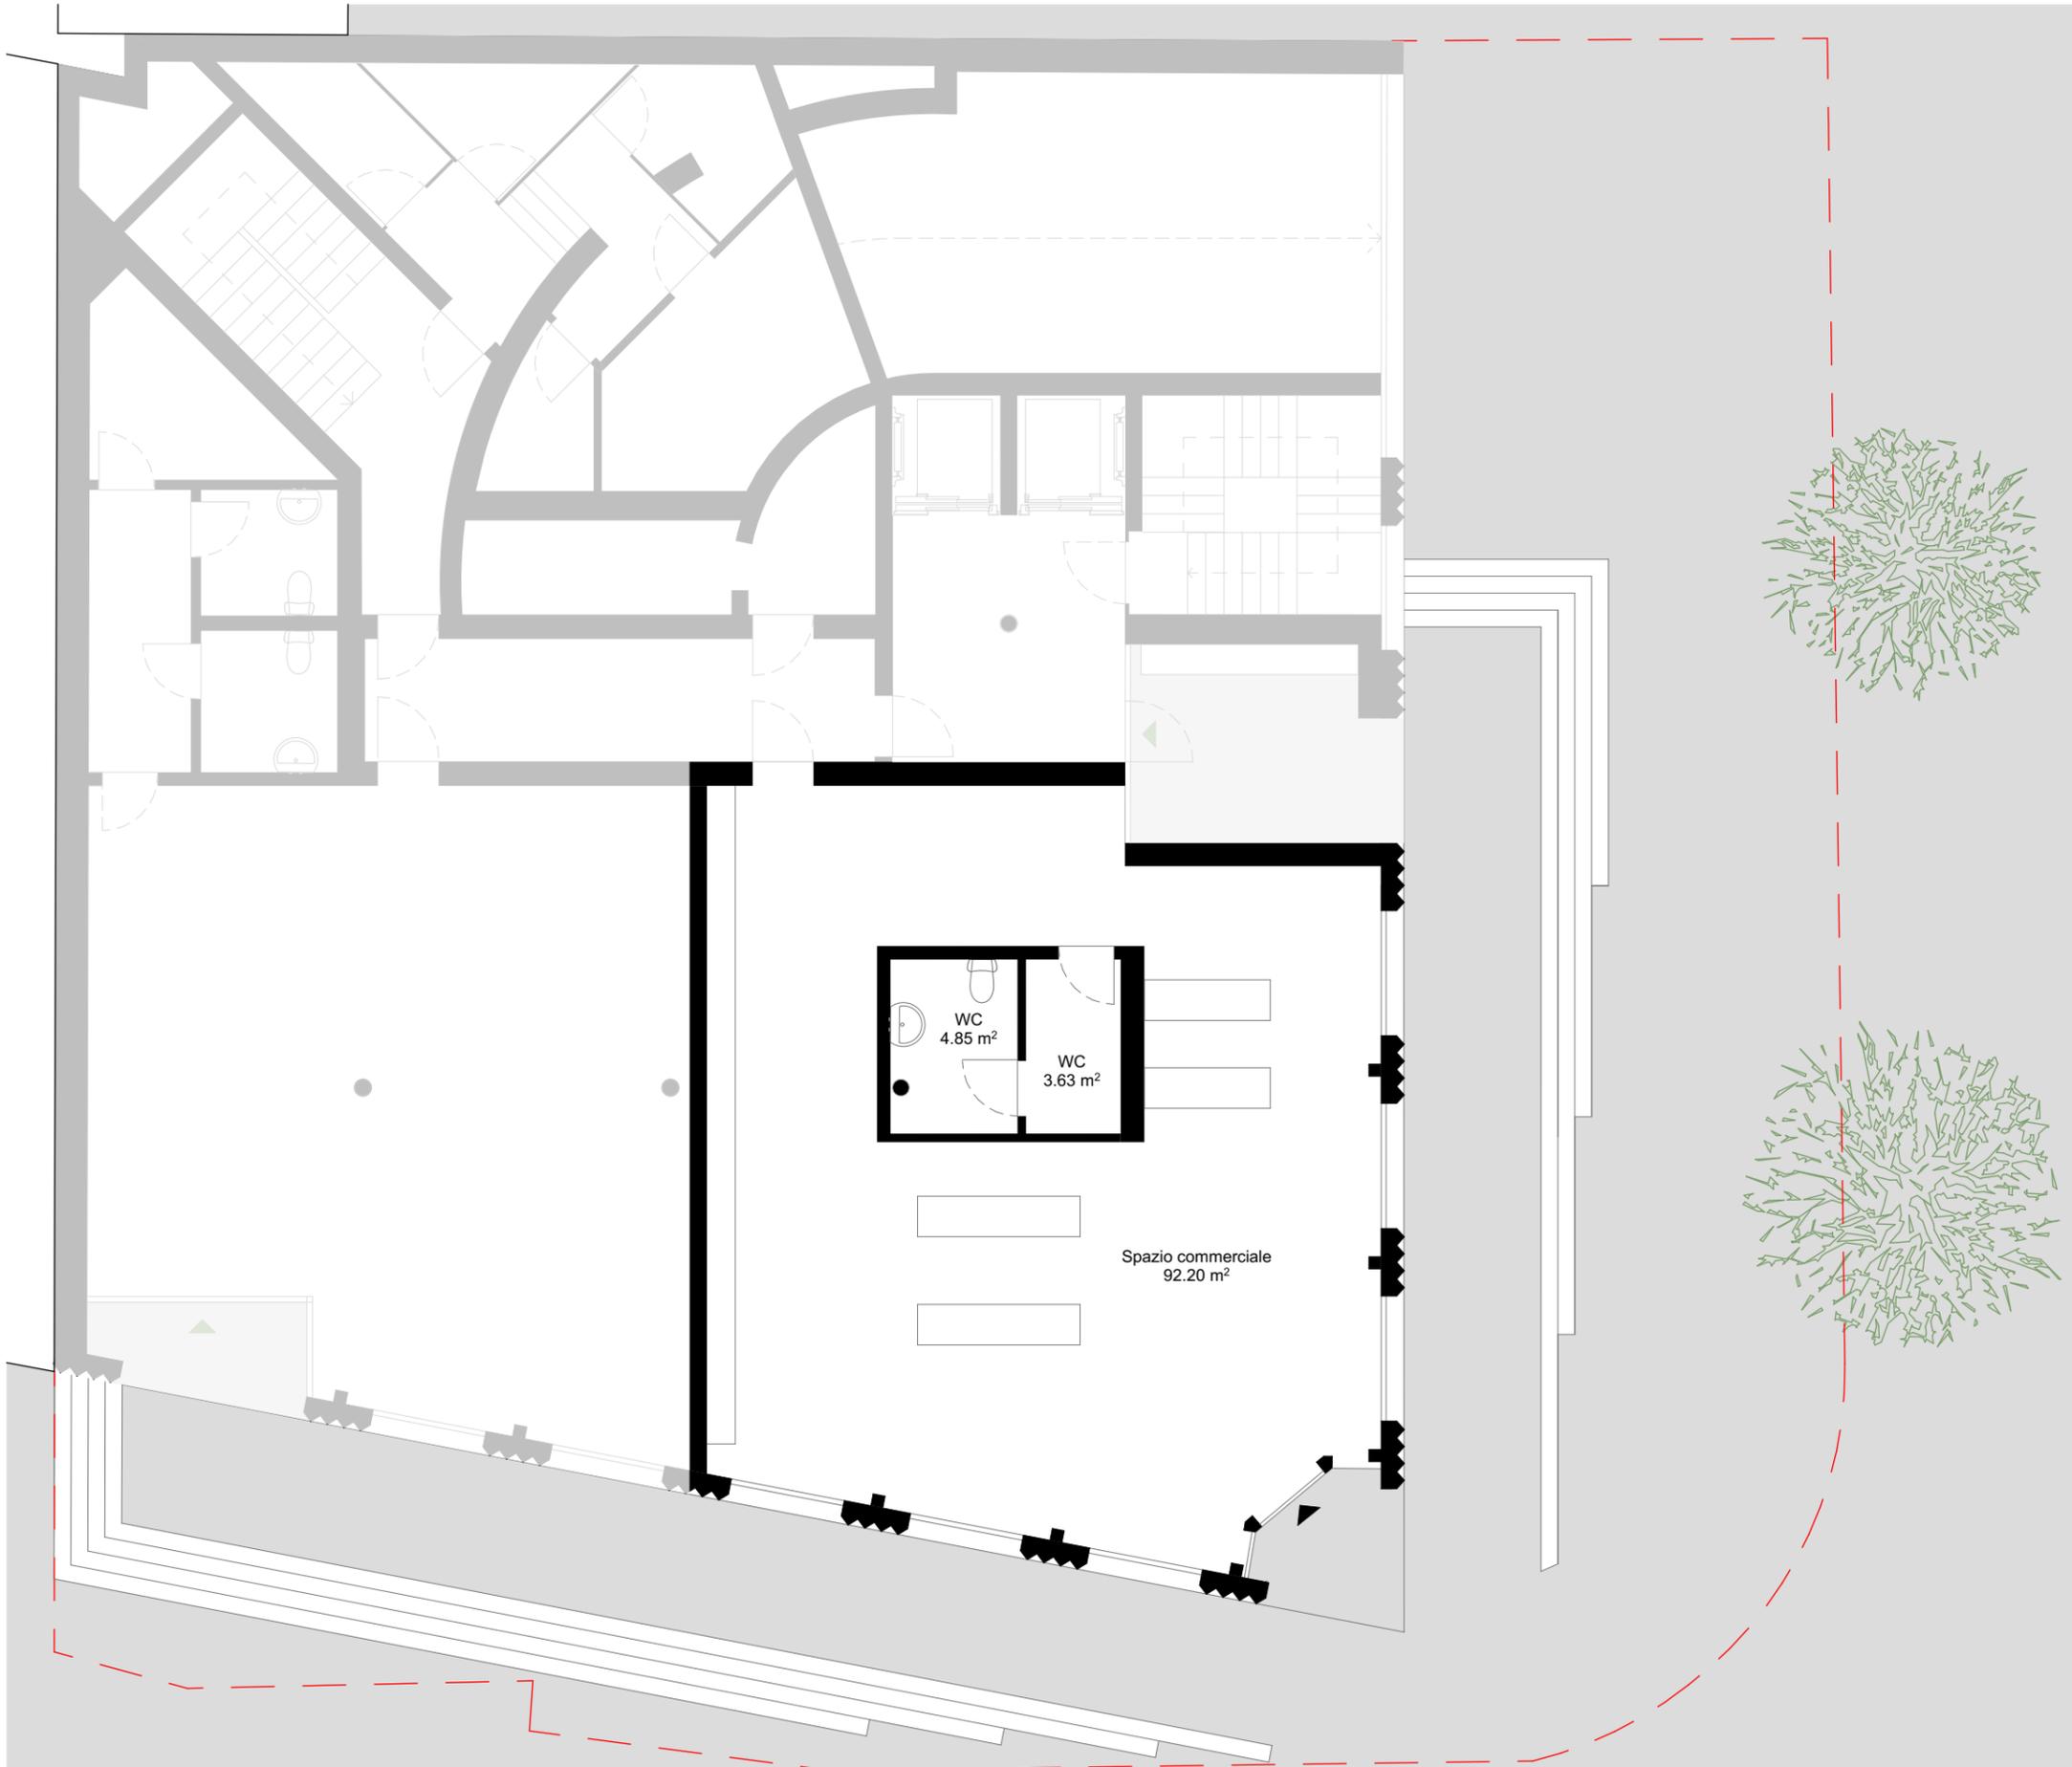

CONSULENZA E VENDITA


Ufficio vendite:
Artprojekt Real Estate
Via San Salvatore 2 - 6900 Paradiso
Tel. 091 922 0603
email. info@artprojekt.ch

Progetto Architettonico:
Claudio Lo Riso Architetto
Via San Salvatore 2 - 6900 Paradiso
Tel. 091 923 1571
email. arch@loriso.ch

Promotore della costruzione:
LIKA group AG
Blegistrasse 1 - 6343 Rotkreuz
Tel. 044 577 56 48
email. info@likagroup.ch

Informazioni generali

Tutte le indicazioni, i progetti, i disegni, ecc. non sono vincolanti.
L'arredo ipotizzato e le visualizzazioni fungono da esempi e non sempre illustrano lo sviluppo definitivo.
Con riserva di modifica fino al completamento della costruzione.

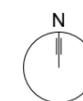

Scala 1.100