PALAZZO MAURICE

Massagno - mapp. 589
TIPOLOGIA:Residenziale/Commerciale
PROPRIETÀ: A&M Costruzioni SA

claudio lo riso architetto
via s.salvatore 2 - CH 6900 lugano paradiso
tel 091 923 15 71 - fax 091 922 89 28
arch@loriso.ch - www.loriso.ch

LIVELLO PIANO TERRA

Piani esecutivi - Richiesta di Abitabilità

TAV. 03
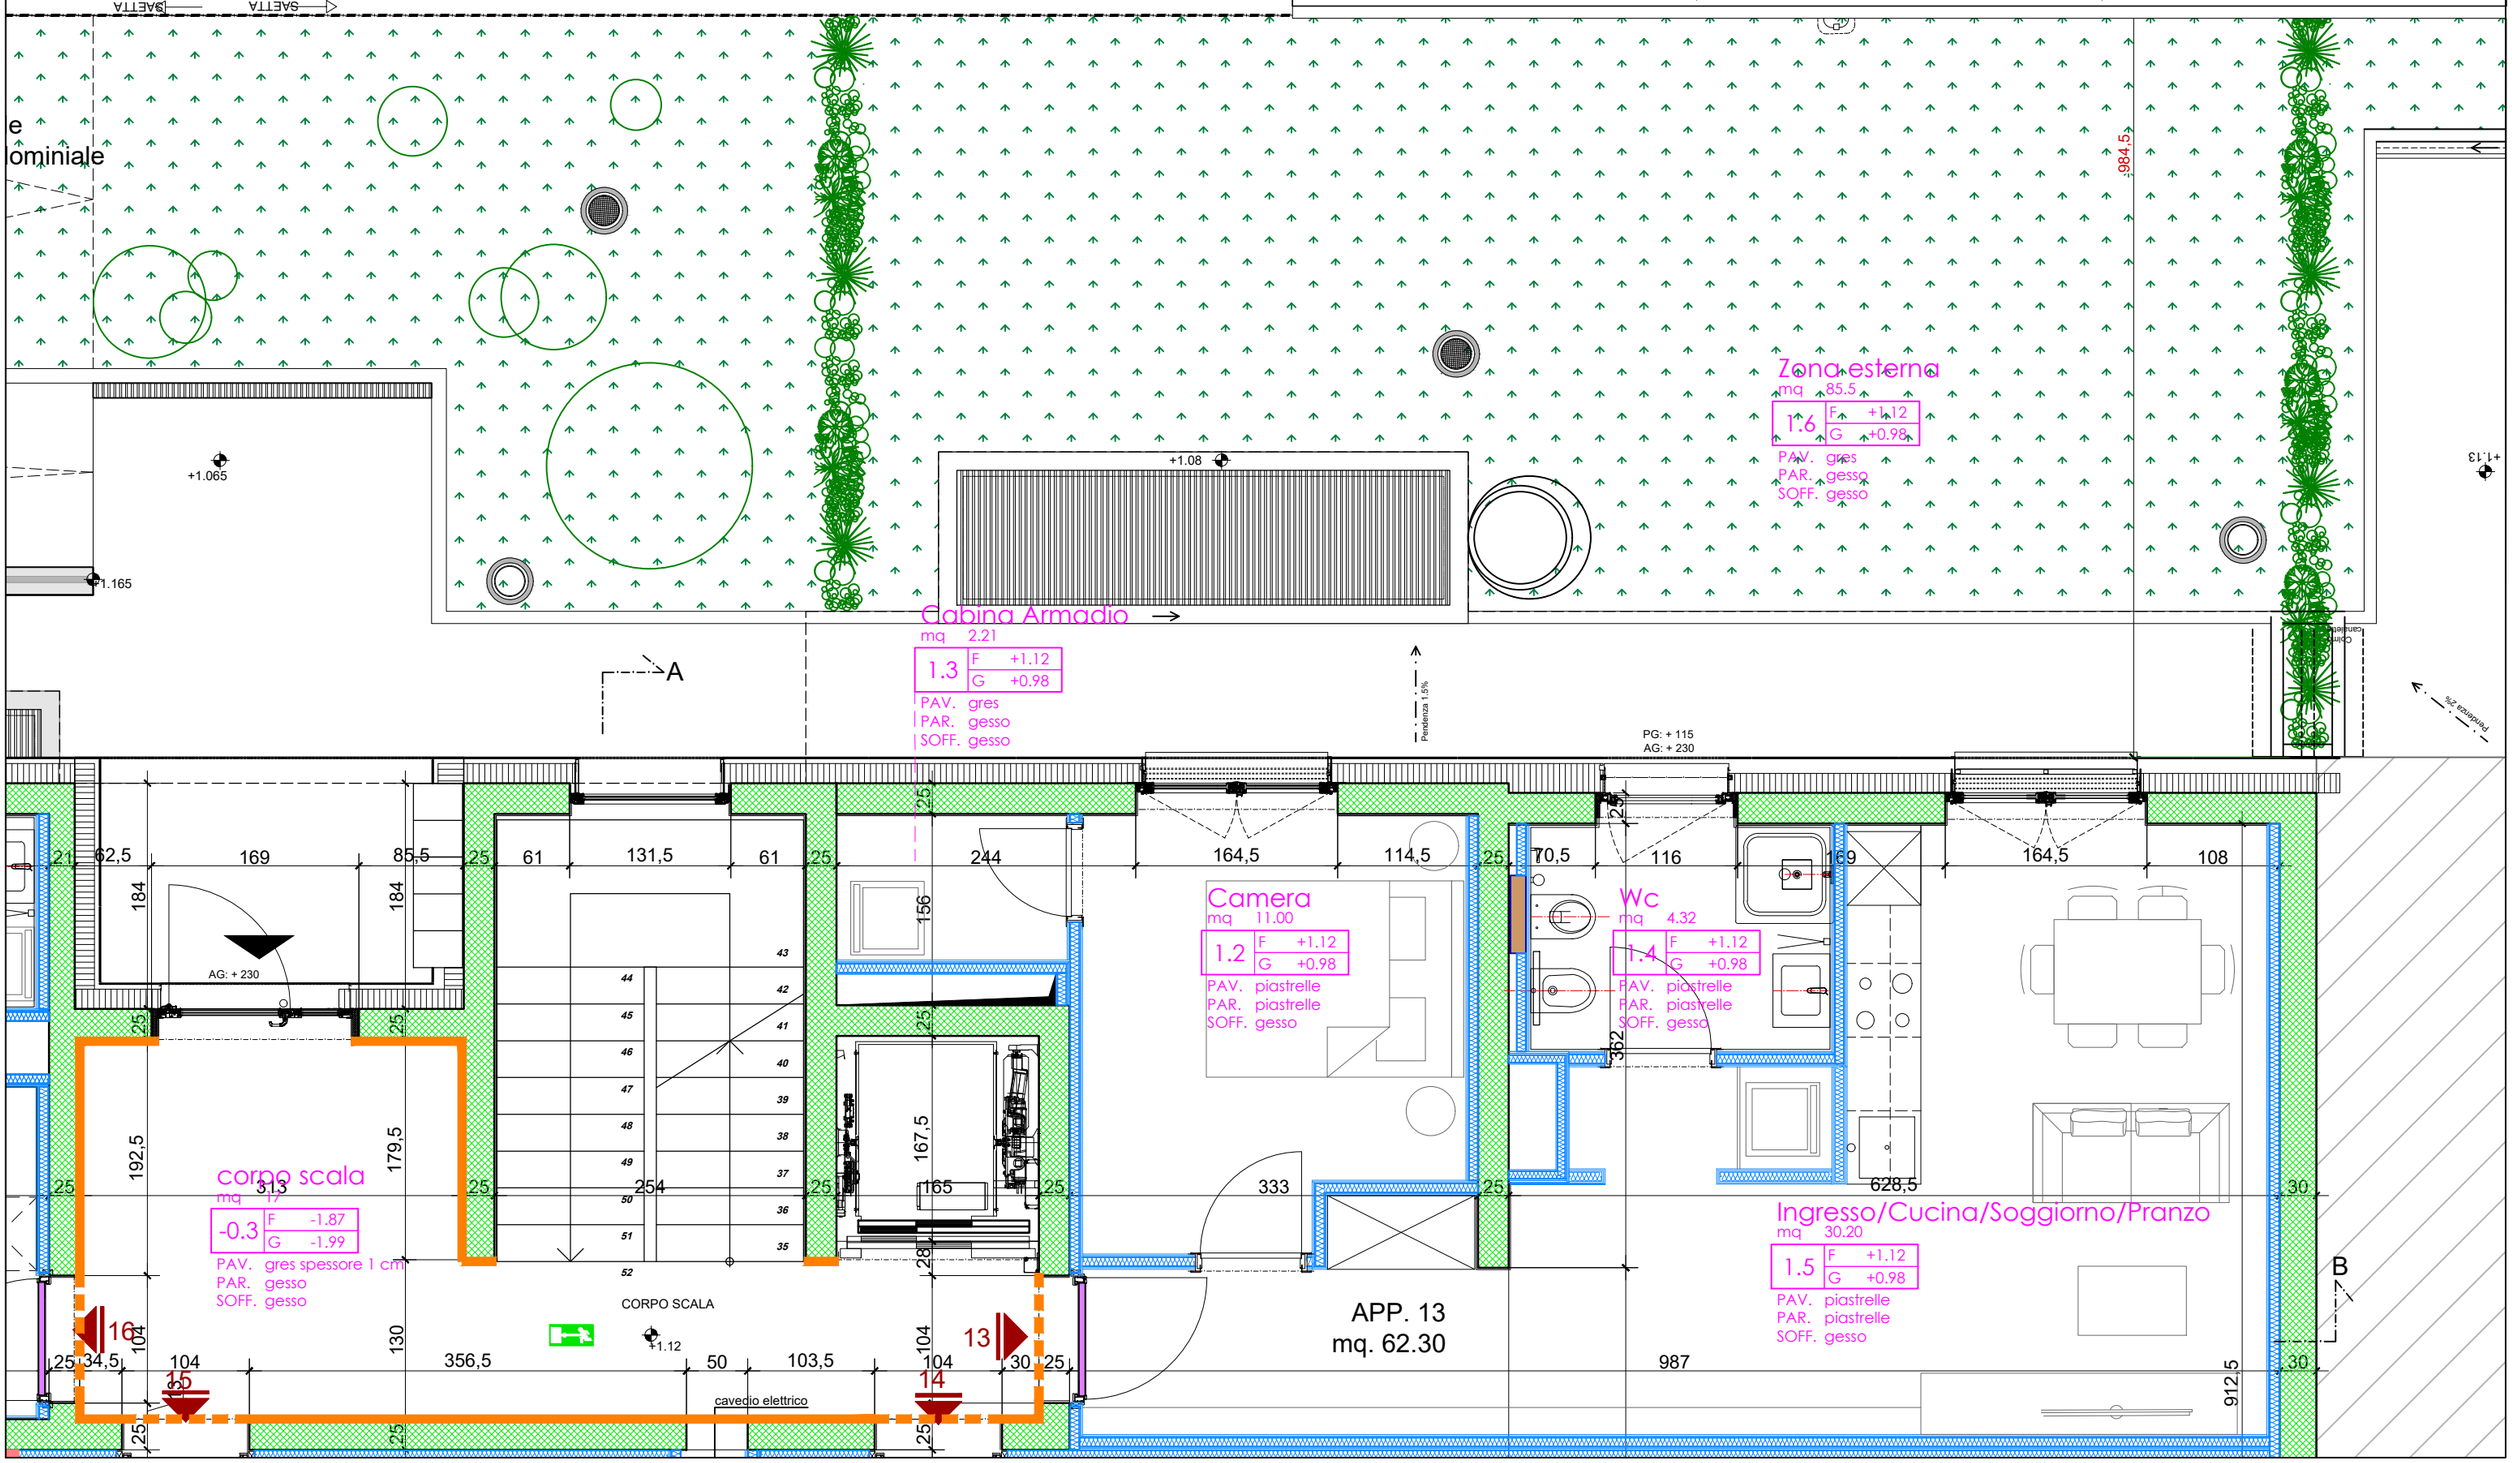
Data: 31-05-2021 | Disegnatore: AL | Scala: 1:50