
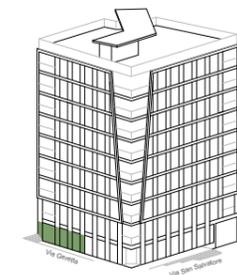


# RESIDENZA GREEN CORNER

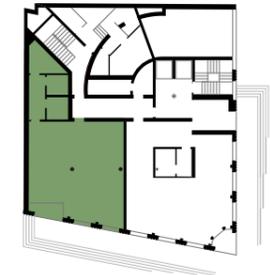

## SPAZIO COMMERCIALE 01 COMMERCIALE - 01 - PT

Superficie commerciale lorda  
**116.82 m<sup>2</sup>**



Superficie commerciale netta  
**99.25 m<sup>2</sup>**

Superficie computabile  
**118.30m<sup>2</sup>**

### Informazioni aggiuntive

Depositi assegnati  
**Dep.4 - Dep.5**  
Piano -1

Posteggi assegnati  
**30 - 31**

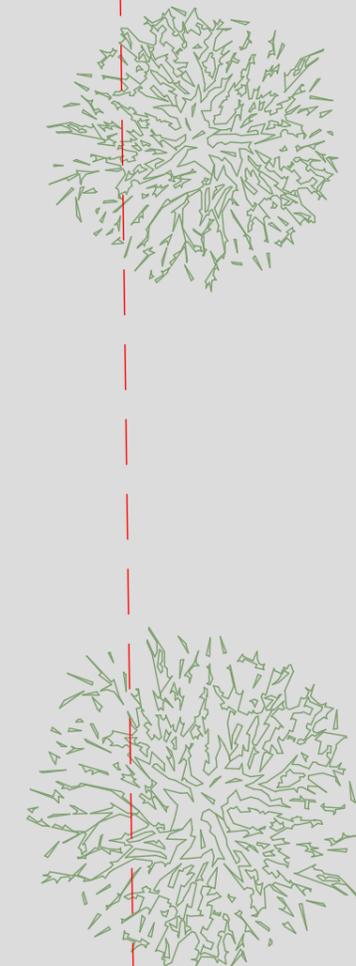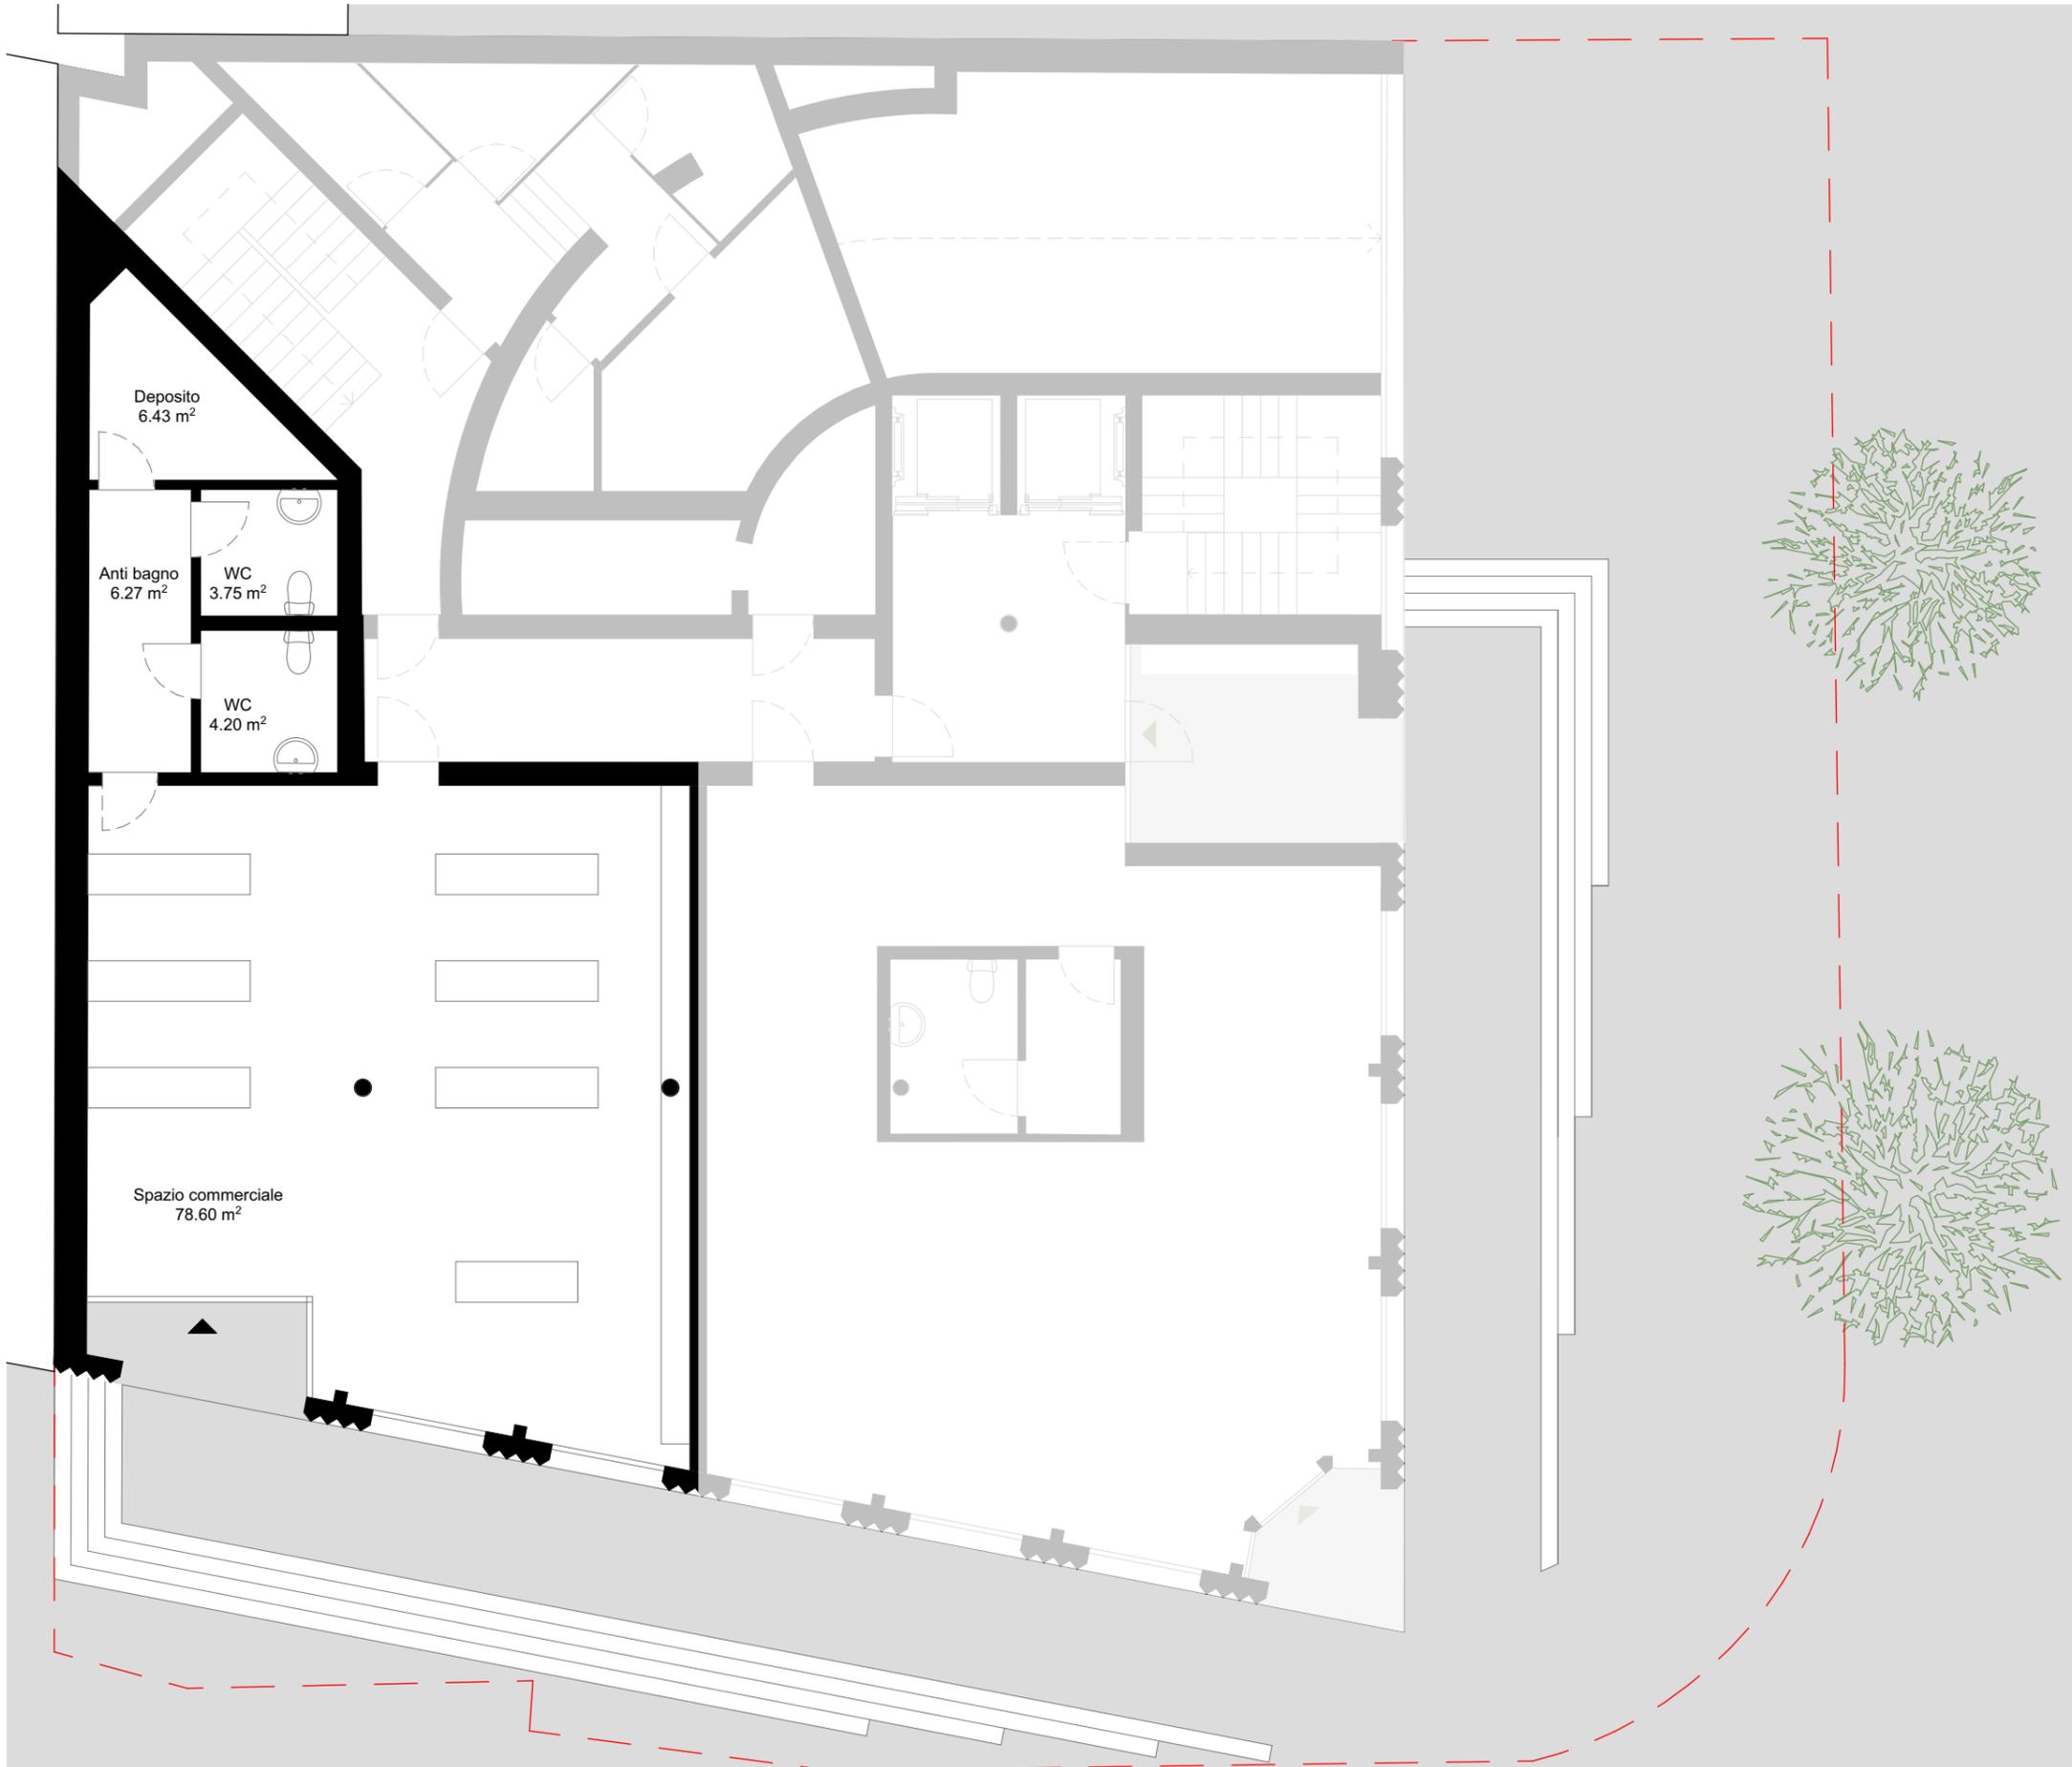

### CONSULENZA E VENDITA


Ufficio vendite:  
**Artprojekt Real Estate**  
Via San Salvatore 2 - 6900 Paradiso  
Tel. 091 922 0603  
email. info@artprojekt.ch

Progetto Architettonico:  
**Claudio Lo Riso Architetto**  
Via San Salvatore 2 - 6900 Paradiso  
Tel. 091 923 1571  
email. arch@loriso.ch

Promotore della costruzione:  
**LIKA group AG**  
Blegistrasse 1 - 6343 Rotkreuz  
Tel. 044 577 56 48  
email. info@likagroup.ch

### Informazioni generali

Tutte le indicazioni, i progetti, i disegni, ecc. non sono vincolanti.  
L'arredo ipotizzato e le visualizzazioni fungono da esempi e non sempre illustrano lo sviluppo definitivo.  
Con riserva di modifica fino al completamento della costruzione.

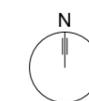

Scala 1.100